

Утверждена
Постановлением Администрации
(наименование документа об утверждении, включая
Семикаракорского городского поселения
наименования органов государственной власти или

органов местного самоуправления, принявших


решение об утверждении схемы или подписавших соглашение о перераспределении земельных участков)

от _____ № _____

Схема расположения земельного участка или земельных участков на кадастровом плане территории

Условный номер земельного участка :ЗУ1		
Площадь земельного участка 26 м2		
Система координат МСК-61		
Адрес земельного участка: Ростовская область, Семикаракорский район, примерно 4 м по направлению на юг от строения, расположенного по адресу: г.Семикаракорск, пр-кт И.В.Абрамова, д.48		
Обозначение характерных точек границ	Координаты, м	
	X	Y
1	2	3
1	453447.33	2285434.89
2	453447.67	2285439.98
3	453442.43	2285440.29
4	453442.17	2285435.41

Сулименко
ЗАВЕДУЮЩИЙ ОТДЕЛОМ
АРХИТЕКТУРЫ, ГРАДОСТРОИТЕЛЬСТВА
И ЗЕМЕЛЬНО-ИМУЩЕСТВЕННЫХ ОТНОШЕНИЙ
АДМИНИСТРАЦИИ СЕМИКАРАКОРСКОГО
ГОРОДСКОГО ПОСЕЛЕНИЯ-ГЛАВНЫЙ АРХИТЕКТОР
Сулименко / А. В. Сулименко /
21. 09 20 19

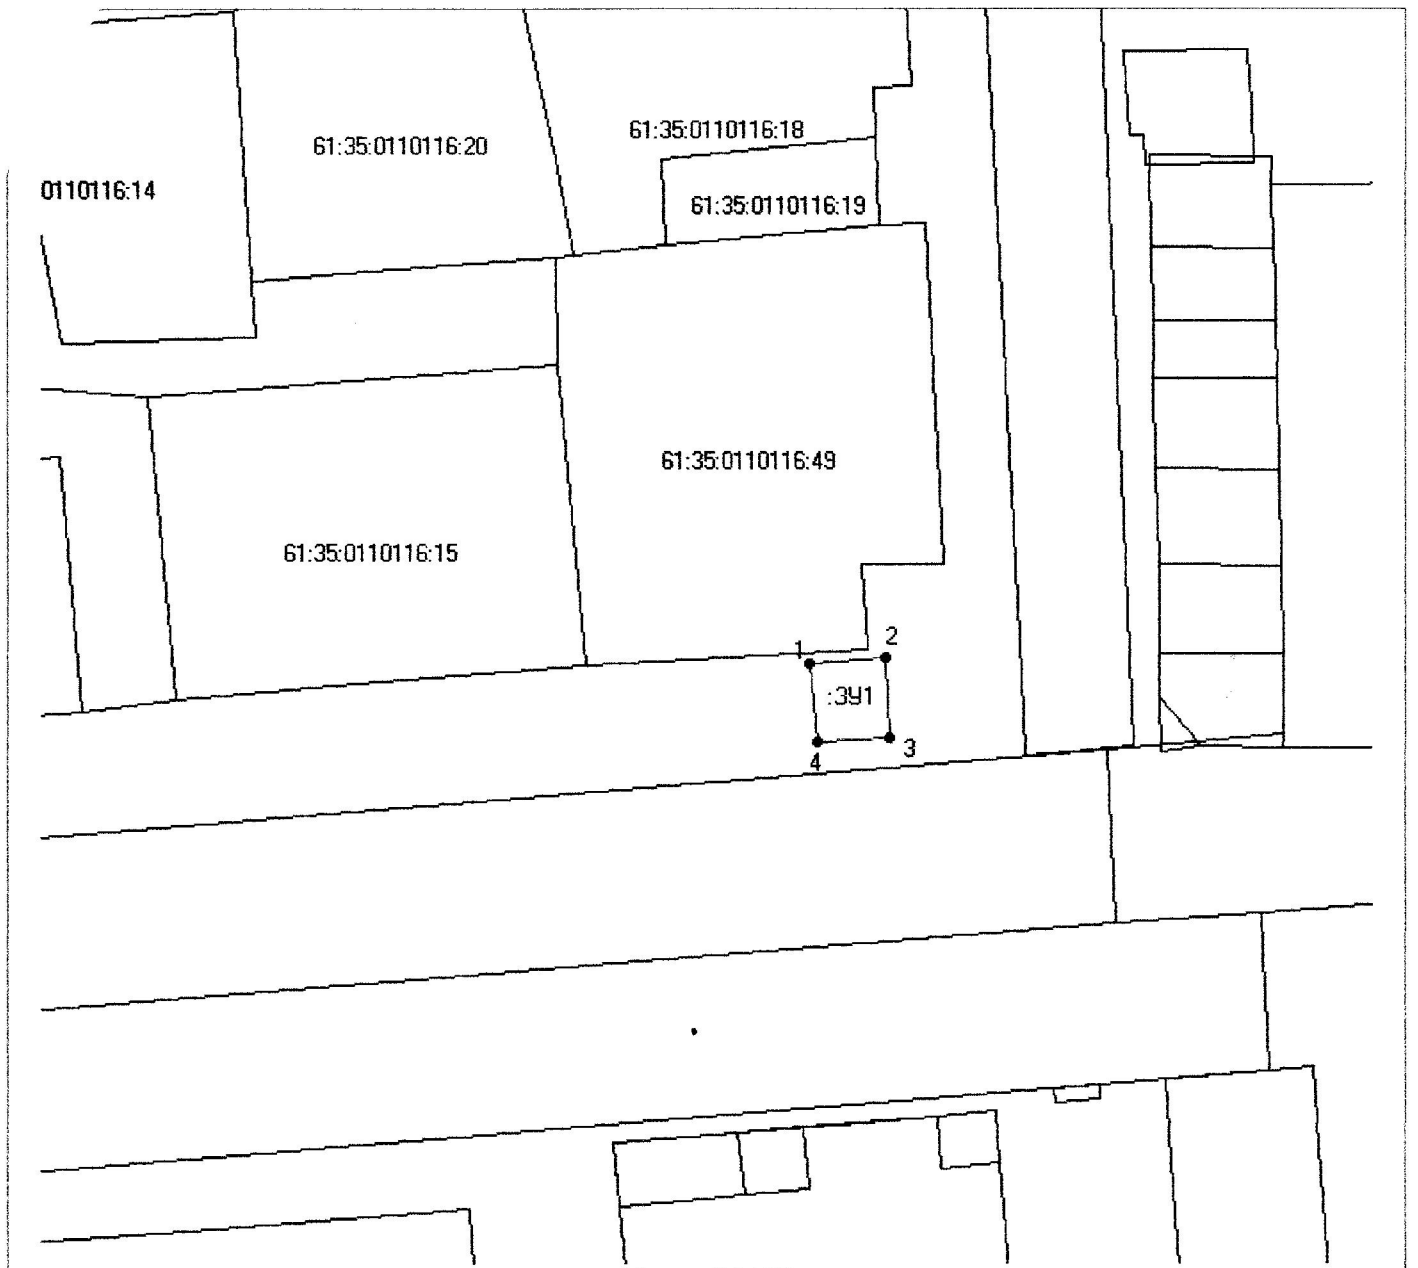

Масштаб 1:500

Условные обозначения

- образованная часть границы
- 1 обозначение характерной точки границы
- 61:35:0110116 обозначение кадастрового квартала