
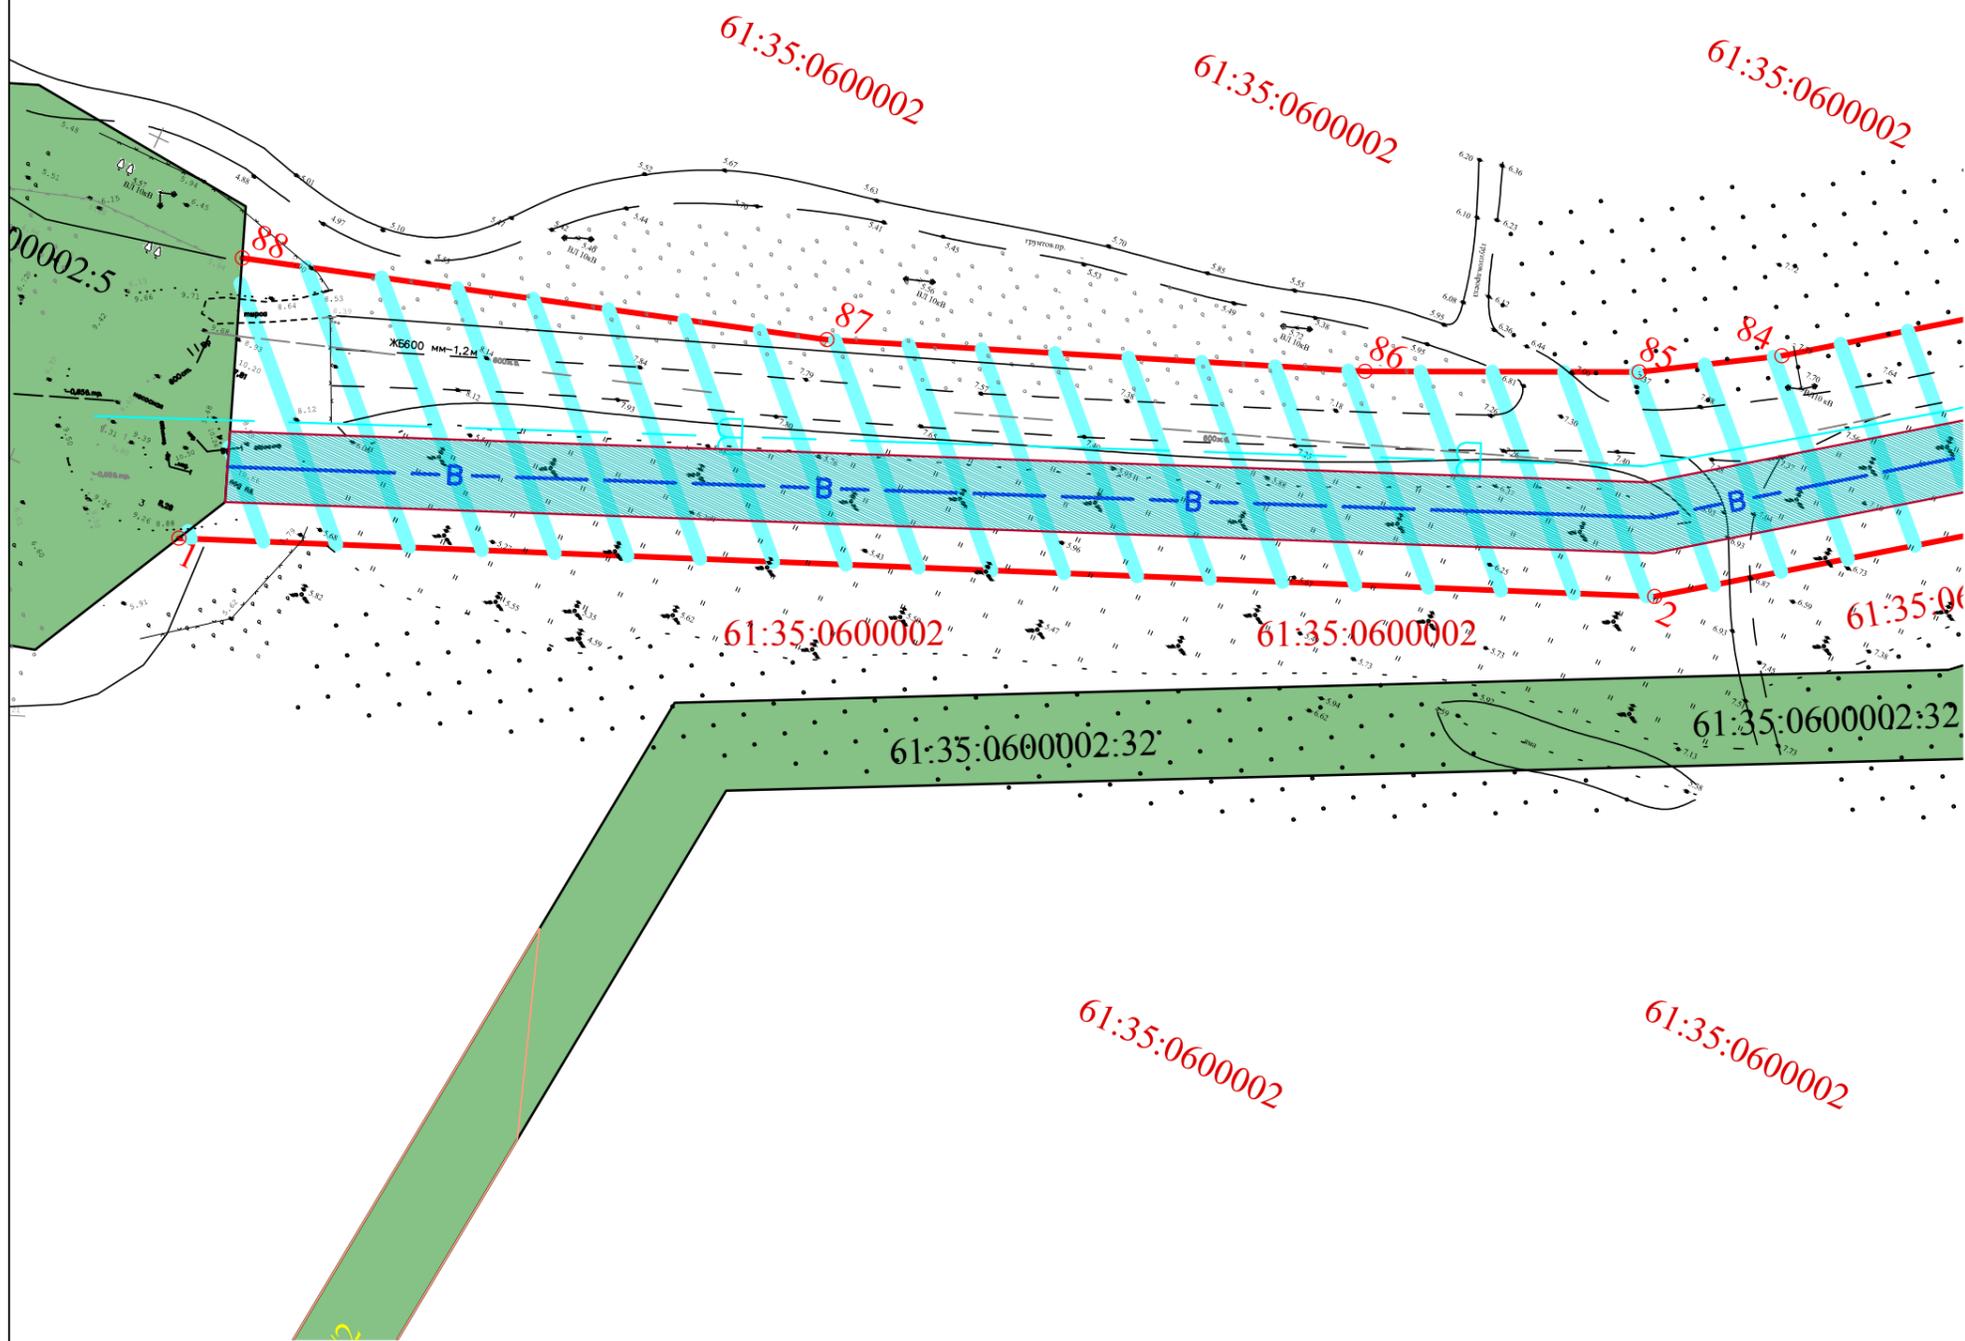


Чертеж проекта планировки территории (основной чертеж) М1:1000

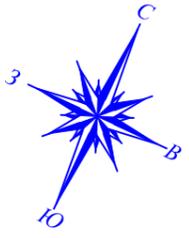

Условные обозначения


 - граница зоны планируемого капитального строительства

 - границы земельных участков

61:35:0100201:25 - надписи кадастровых номеров данным ЕГРН

 - планируемые красные линии

61:35:0100201 - кадастровый квартал

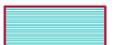 - санитарно-защитная зона

76 - поворотная точка планировки

 - ось проектируемого водопровода